
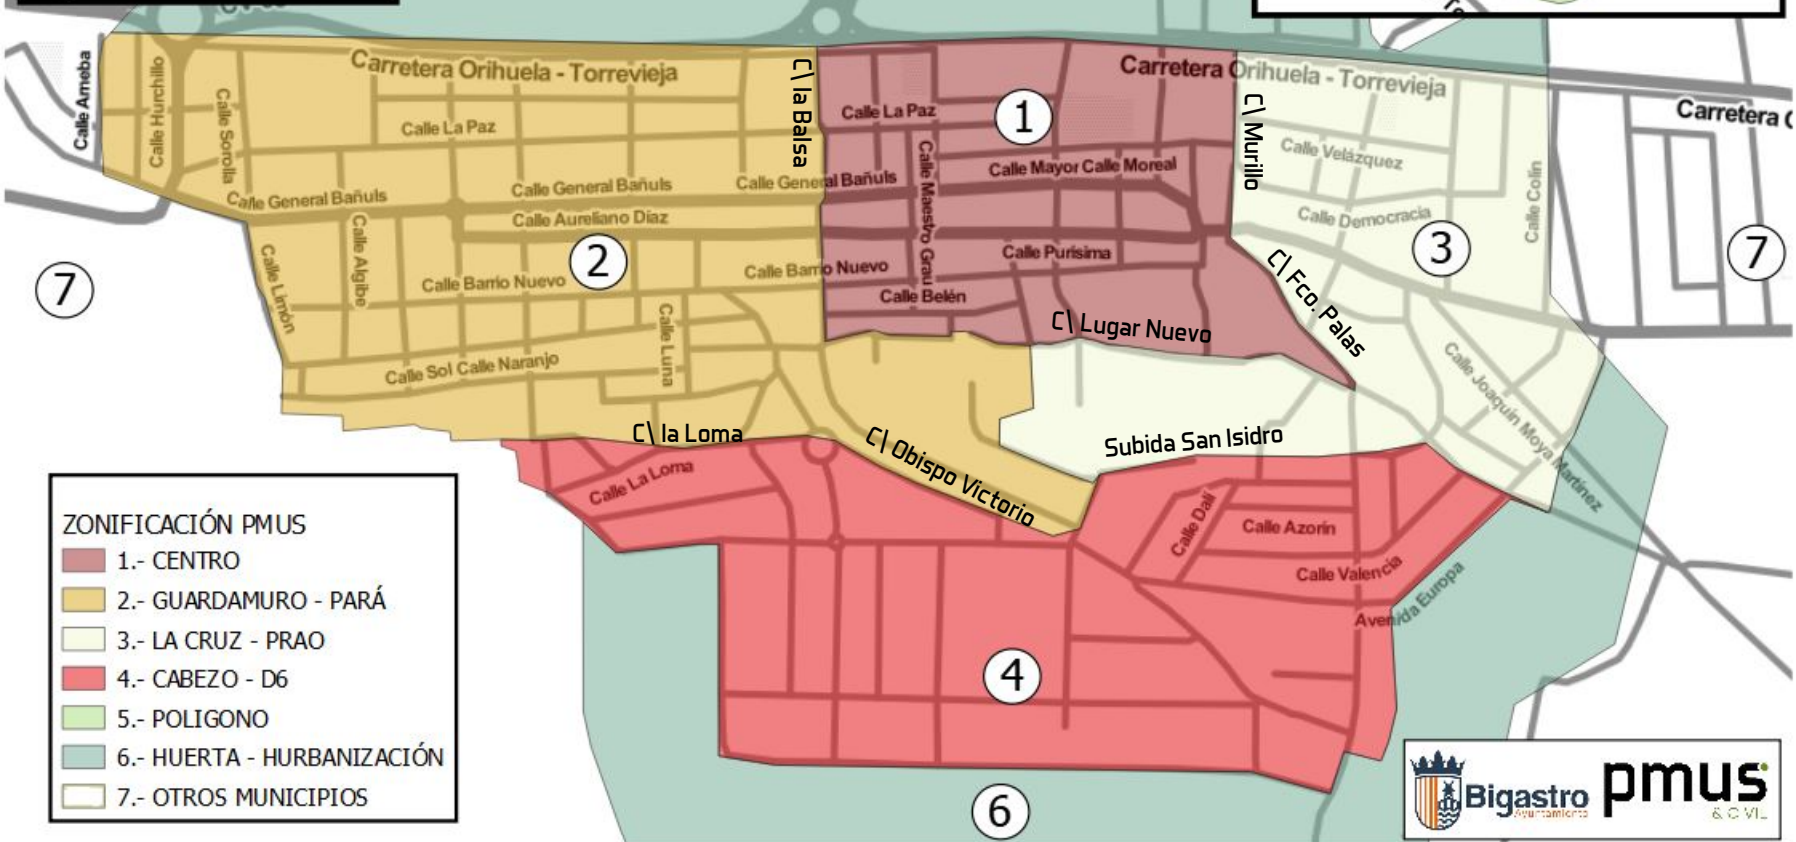
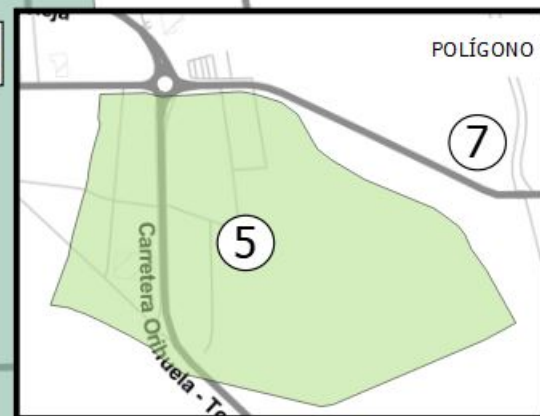


PLANO ZONIFICACIÓN PMUS BIGASTRO

TÉRMINO MUNICIPAL

POLÍGONO

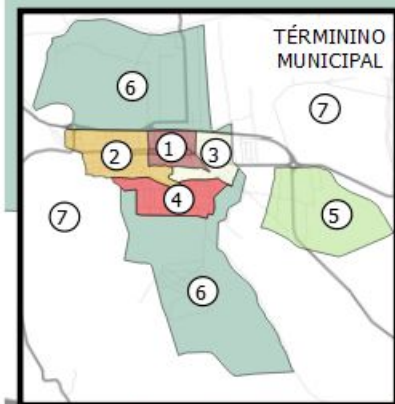

ZONIFICACIÓN PMUS

- 1.- CENTRO
- 2.- GUARDAMURO - PARÁ
- 3.- LA CRUZ - PRAO
- 4.- CABEZO - D6
- 5.- POLIGONO
- 6.- HUERTA - HURBANIZACIÓN
- 7.- OTROS MUNICIPIOS